


# Außenbereichssatzung Ried

## Teil A Geltungsbereich

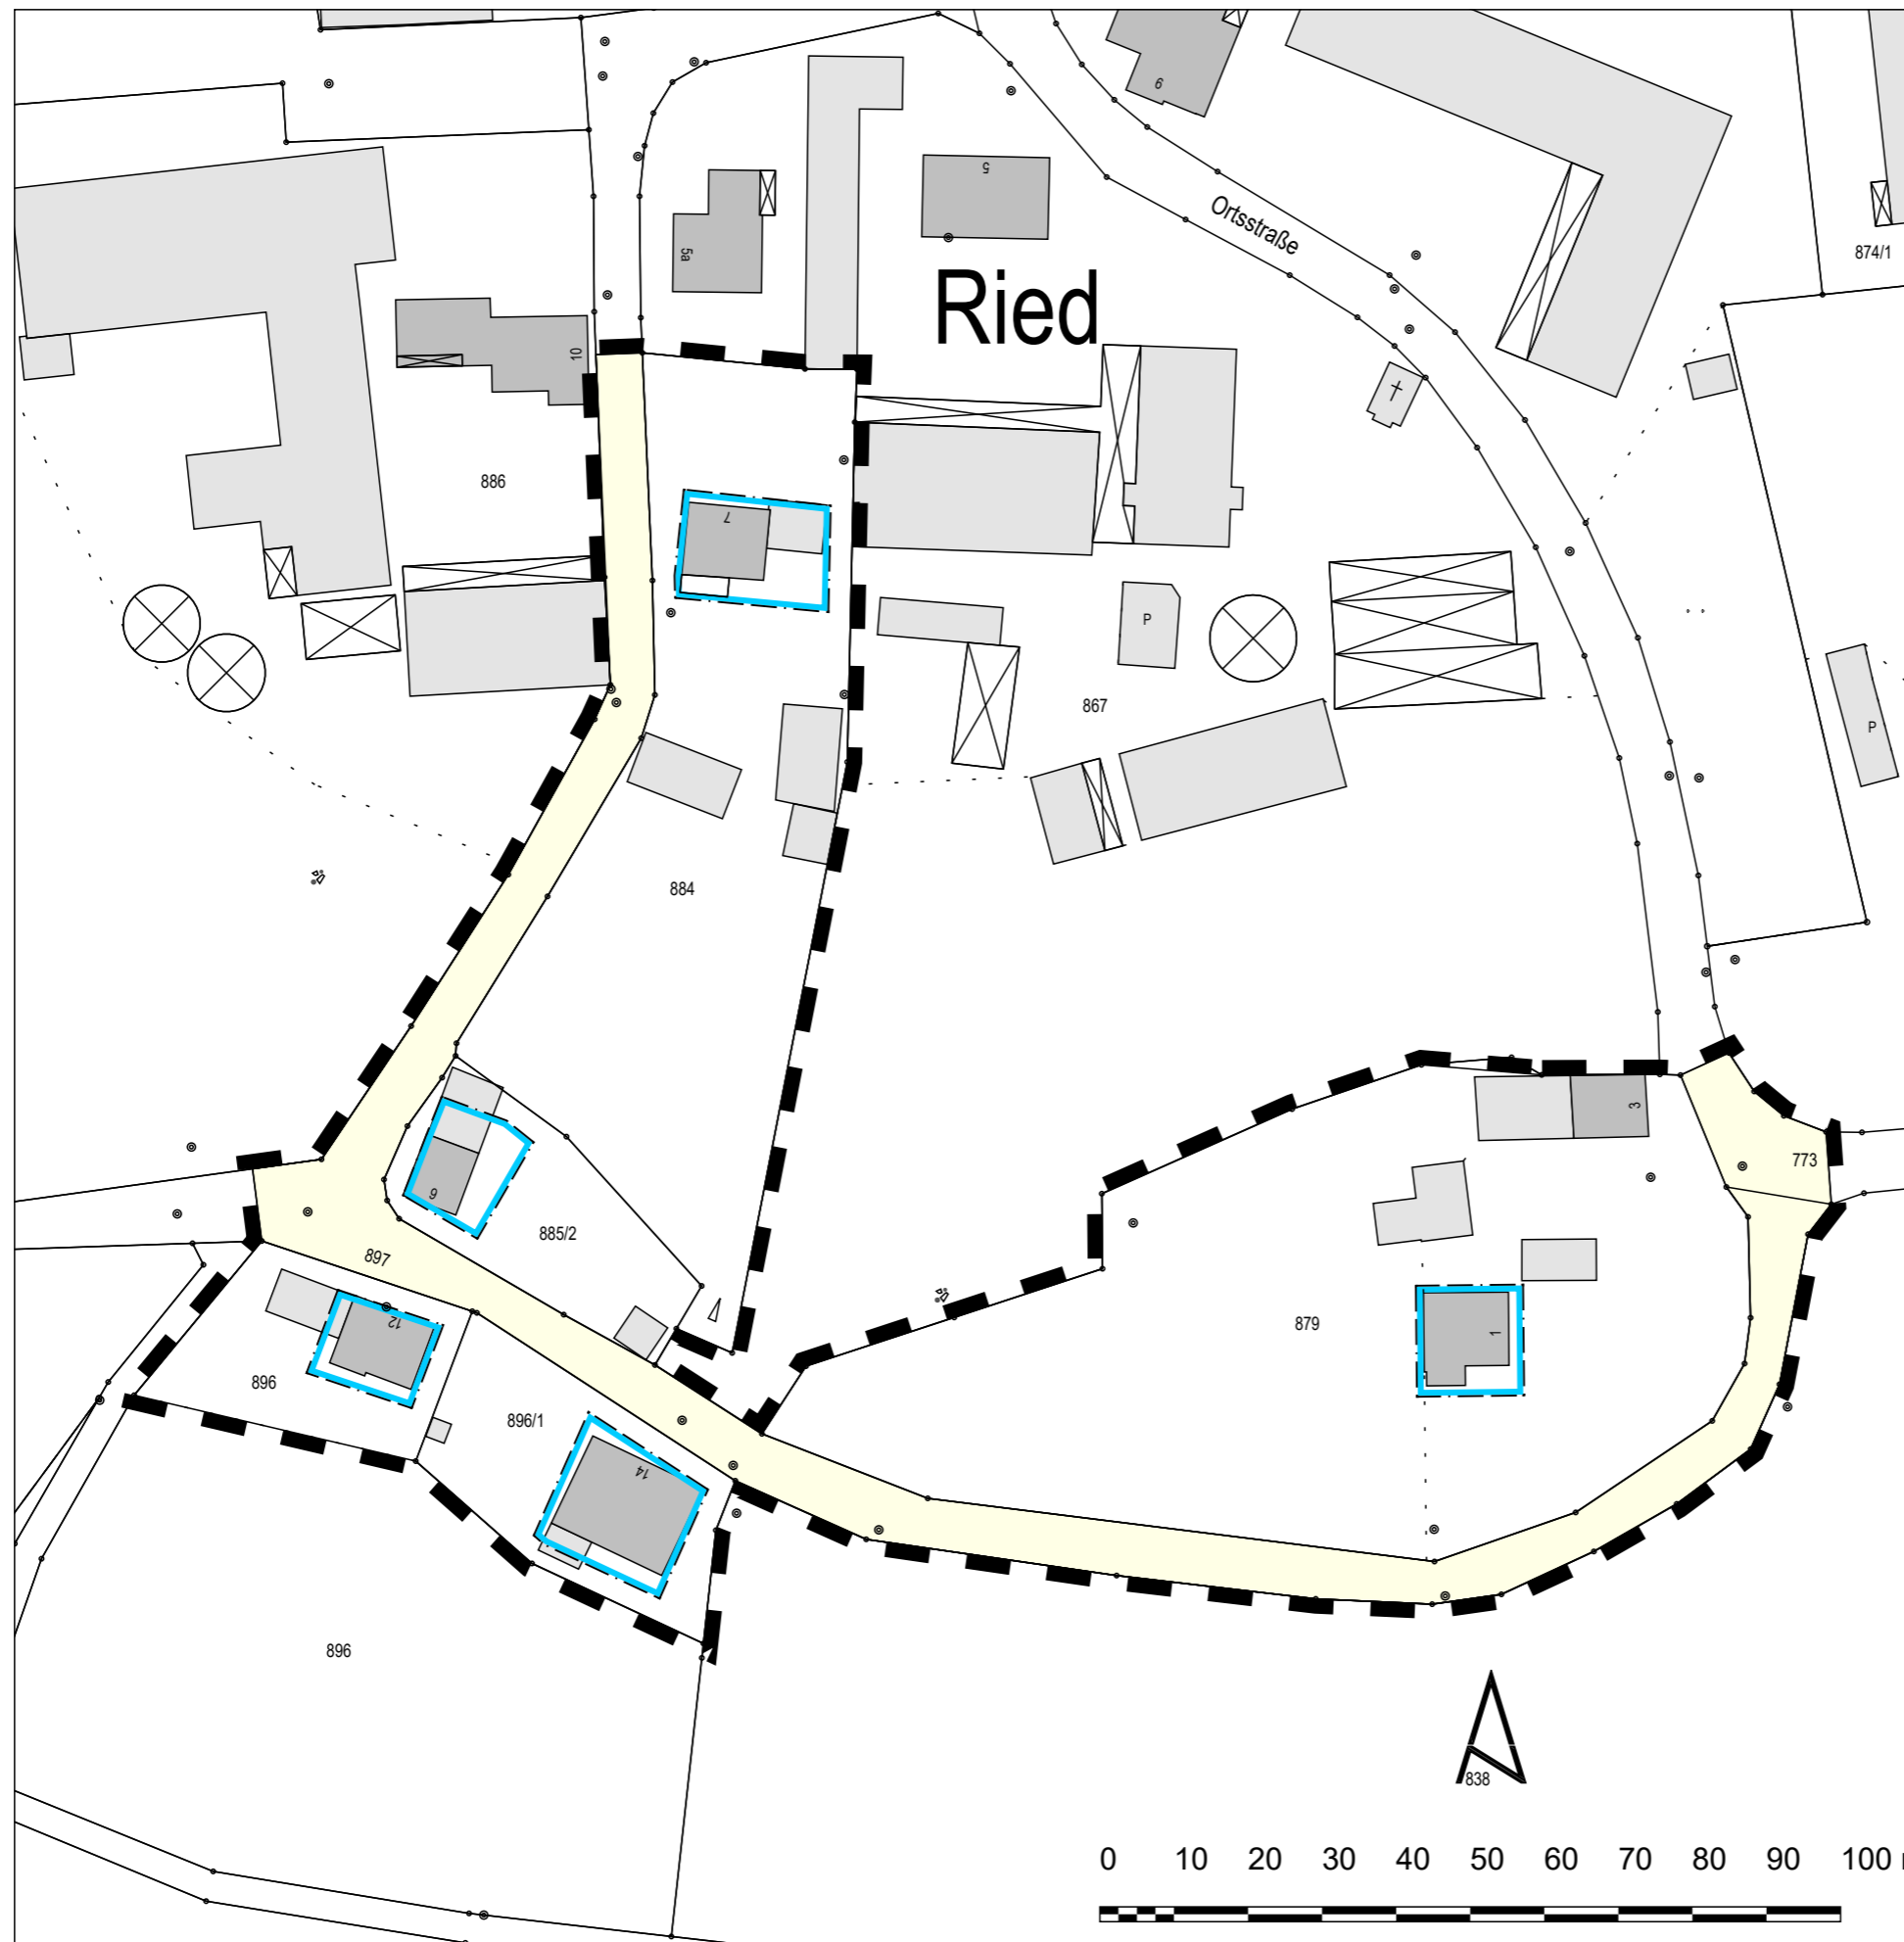

**LEGENDE**

**1. FESTSETZUNGEN**

- Grenze des Geltungsbereiches
- Baugrenze (§ 9 Abs. 1 Nr. 2 BauGB)
- Verkehrsfläche

**2. HINWEISE**

- vorhandene Hauptgebäude
- vorhandene Nebengebäude
- Maßangaben in Meter
- Flurstücksgrenzen, Flurnummer

Teil A Planzeichnung  
in der Fassung vom 12.02.2019

M 1 : 1.000

Markt Inchenhofen, den .....

.....  
Karl Metzger, Erster Bürgermeister

**brugger** landschaftsarchitekten  
stadtplaner\_ökologen

Deuringerstr. 5a, 86551 Aichach  
Telefon 08251 / 8768-0 Fax: 8768-88  
e-mail: info@brugger-landschaftsarchitekten.de  
www.bugger-landschaftsarchitekten.de