

WA
GR 110
FH 5,0
E

LEGENDE

1. FESTSETZUNGEN

- Grenze des Geltungsbereiches
- Allgemeines Wohngebiet WA
- Baugrenze
- Umgrenzung für Garagen und überdachte Stellplätze
- max. zulässige Firsthöhe, z.B. 5,0 m
- max. zulässige Grundfläche für Hauptgebäude
- nur Einzelhäuser zulässig
- max. zulässige Erdgeschoss-Fertigfußbodenhöhe, z.B. 476,00 m ü NN
- öffentliche Verkehrsfläche
- Straßenbegrenzungslinie

2. HINWEISE


- bestehende Bebauung
- Maßeinheiten in Meter
- Grundstücksgrößen
- Flurstücksgrenzen, Flurnummer
- Höhenlinien mit Höhenangabe
- Höhenpunkte mit Höhenangabe

**MARKT
INCHENHOFEN**



BEBAUUNGSPLAN SAINBACH NR. 7

"Südlich der Tafelbreite"

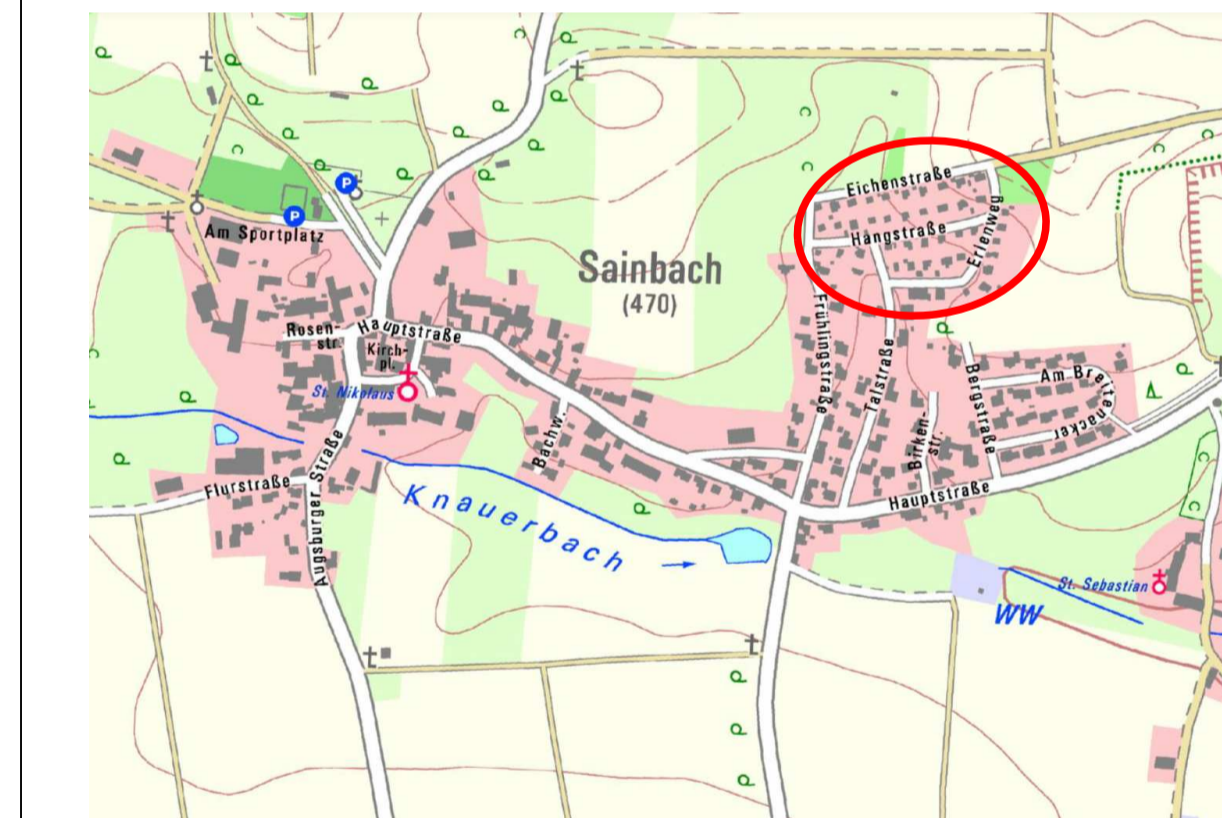

Übersicht, maßstablos

TEIL A PLANZEICHNUNG

MAßSTAB 1 : 500

Entwurf zur Beteiligung der Öffentlichkeit und der Behörden
gem. §§ 3 (2) und 4 (2) BauGB i. V. m. § 13a BauGB

FASSUNG VOM 03.08.2021

brugger landschaftsarchitekten
stadtplaner_ökologen
Deuringenstr. 5a, 86551 Aichach
Tel. 08251 8768-0, Fax 88
E-Mail: info@brugger-landschaftsarchitekten.de
www.brugger-landschaftsarchitekten.de

Markt Inchenhofen, den
.....
Anton Schoder, 1. Bürgermeister