




Ansicht von Westen



Ansicht von Süden

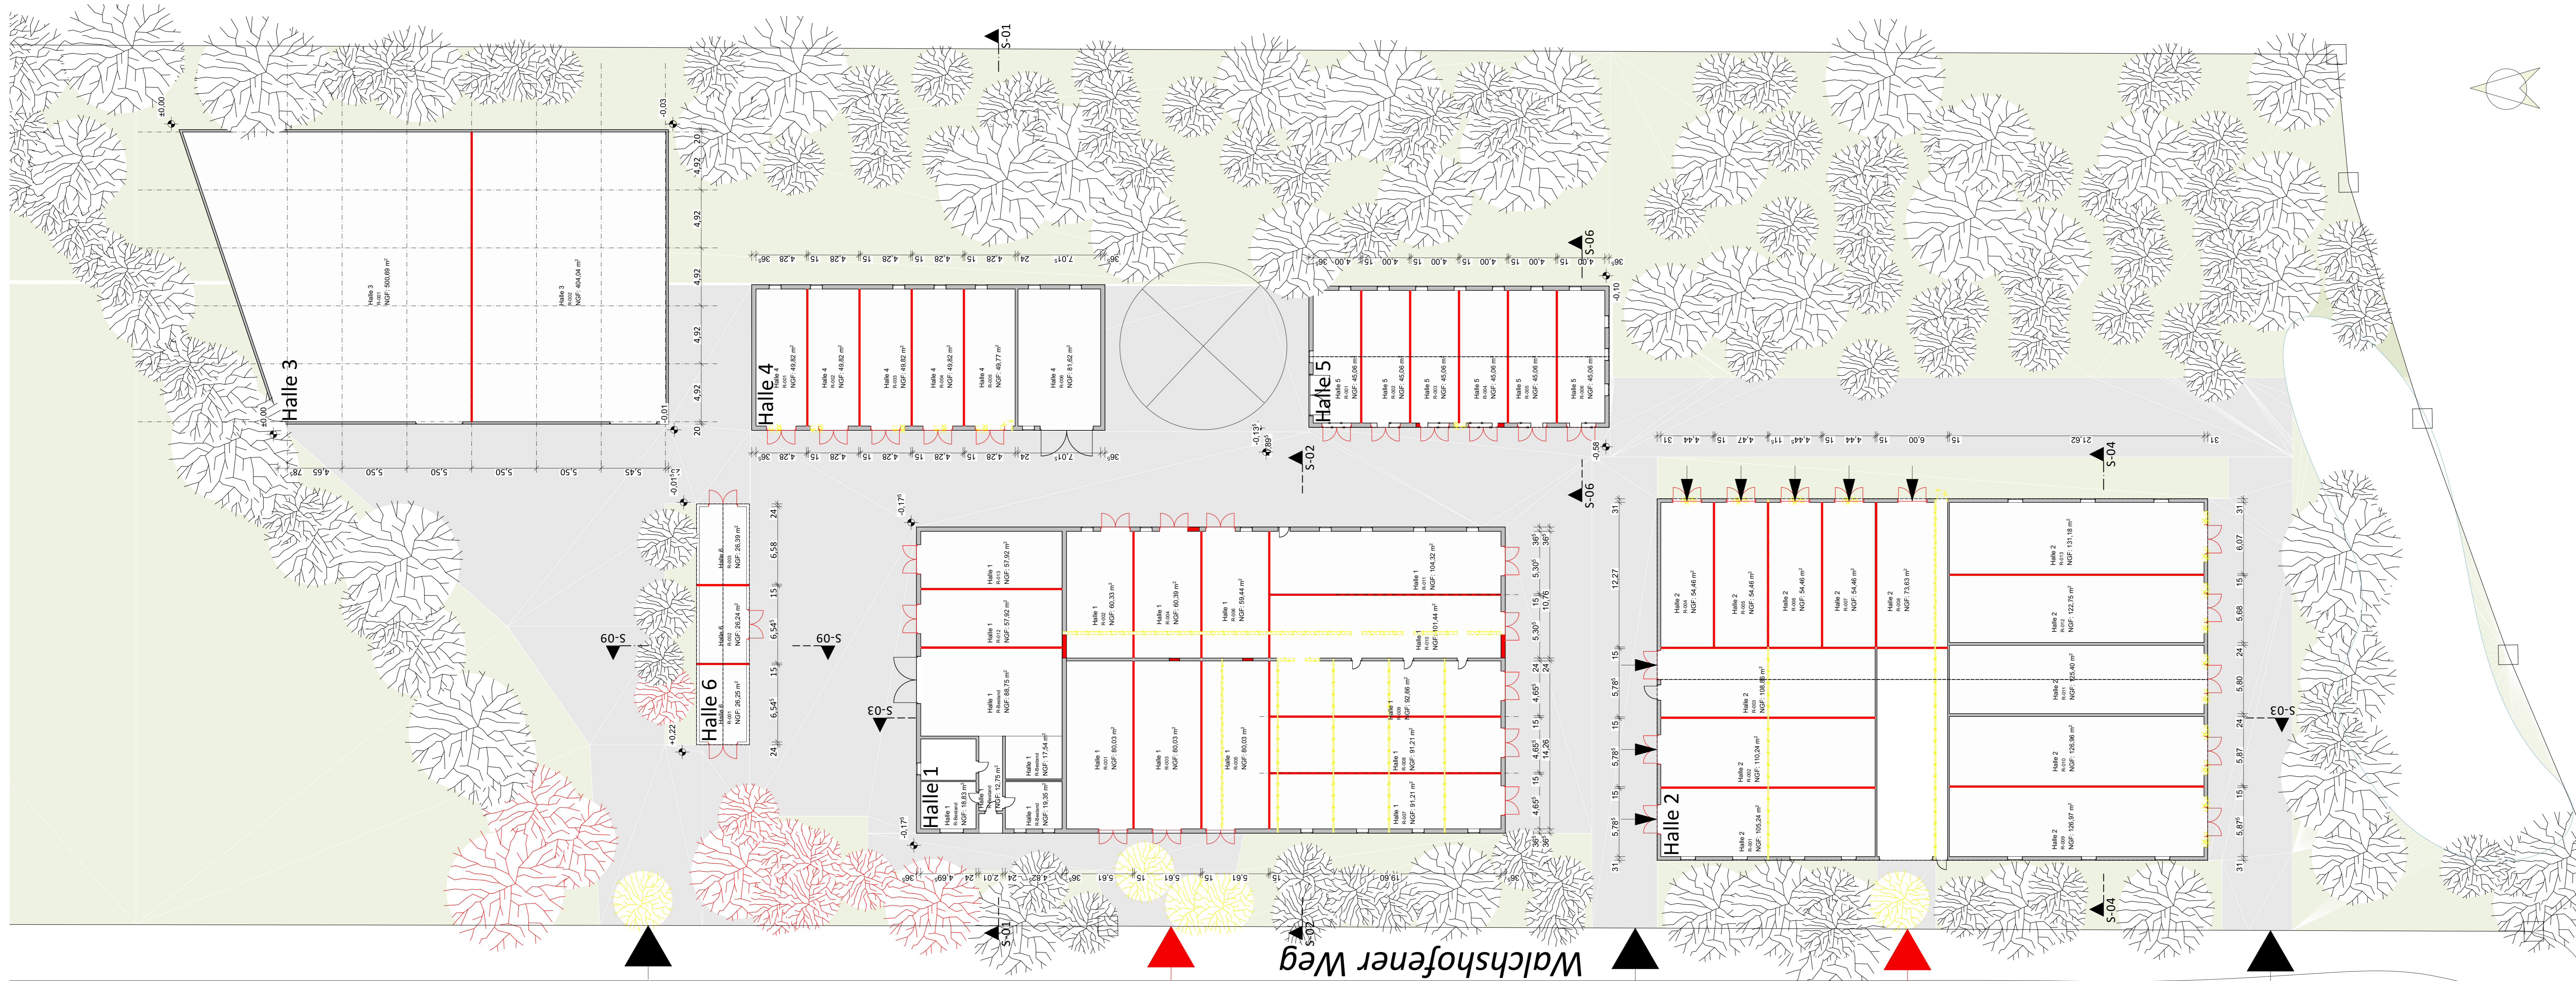

Grundriss

- Bäume Bestand
- Bäume Neupflanzung
- Bäume Entfall
- Neue Zufahrt
- Neubau
- Abbruch

PLANNUMMER	Wasserbau	Skizze
PLANNUMMER	Grundriss	M 1:100
ANSICHTEN	Grundriss	08.02.2022
PROJEKTANT	Fluxus	GenPlan Ost 2022-02-03
PLANNUMMER	GENEHMIGUNGSPLAN	
PROJEKTANT	Grundriss, Ansicht von Westen, Ansicht von Süden	
BAUVERWECKUNG	Umnutzung landwirtschaftlich genutzter Gebäude	
BAUORT	86570 Inchenhofen Großhauser Straße 3	
FLURNUMMER	1450	
BEZIRKSNUMMER	Inchenhofen	
BAUHER	Odermayer Christian Großhauser Straße 3 86570 Inchenhofen	
UNTERSCHRIFT		
ANWANDER BEI UNTERSCHRIFTEN	Fl.Nr. 1451, Inchenhofen Metzger Imgard und Karl	
UNTERSCHRIFT		
ANWANDER BEI UNTERSCHRIFTEN	Fl.Nr. 1453, 1584 und 1426, Inchenhofen Markt Inchenhofen	
UNTERSCHRIFT		

1:200